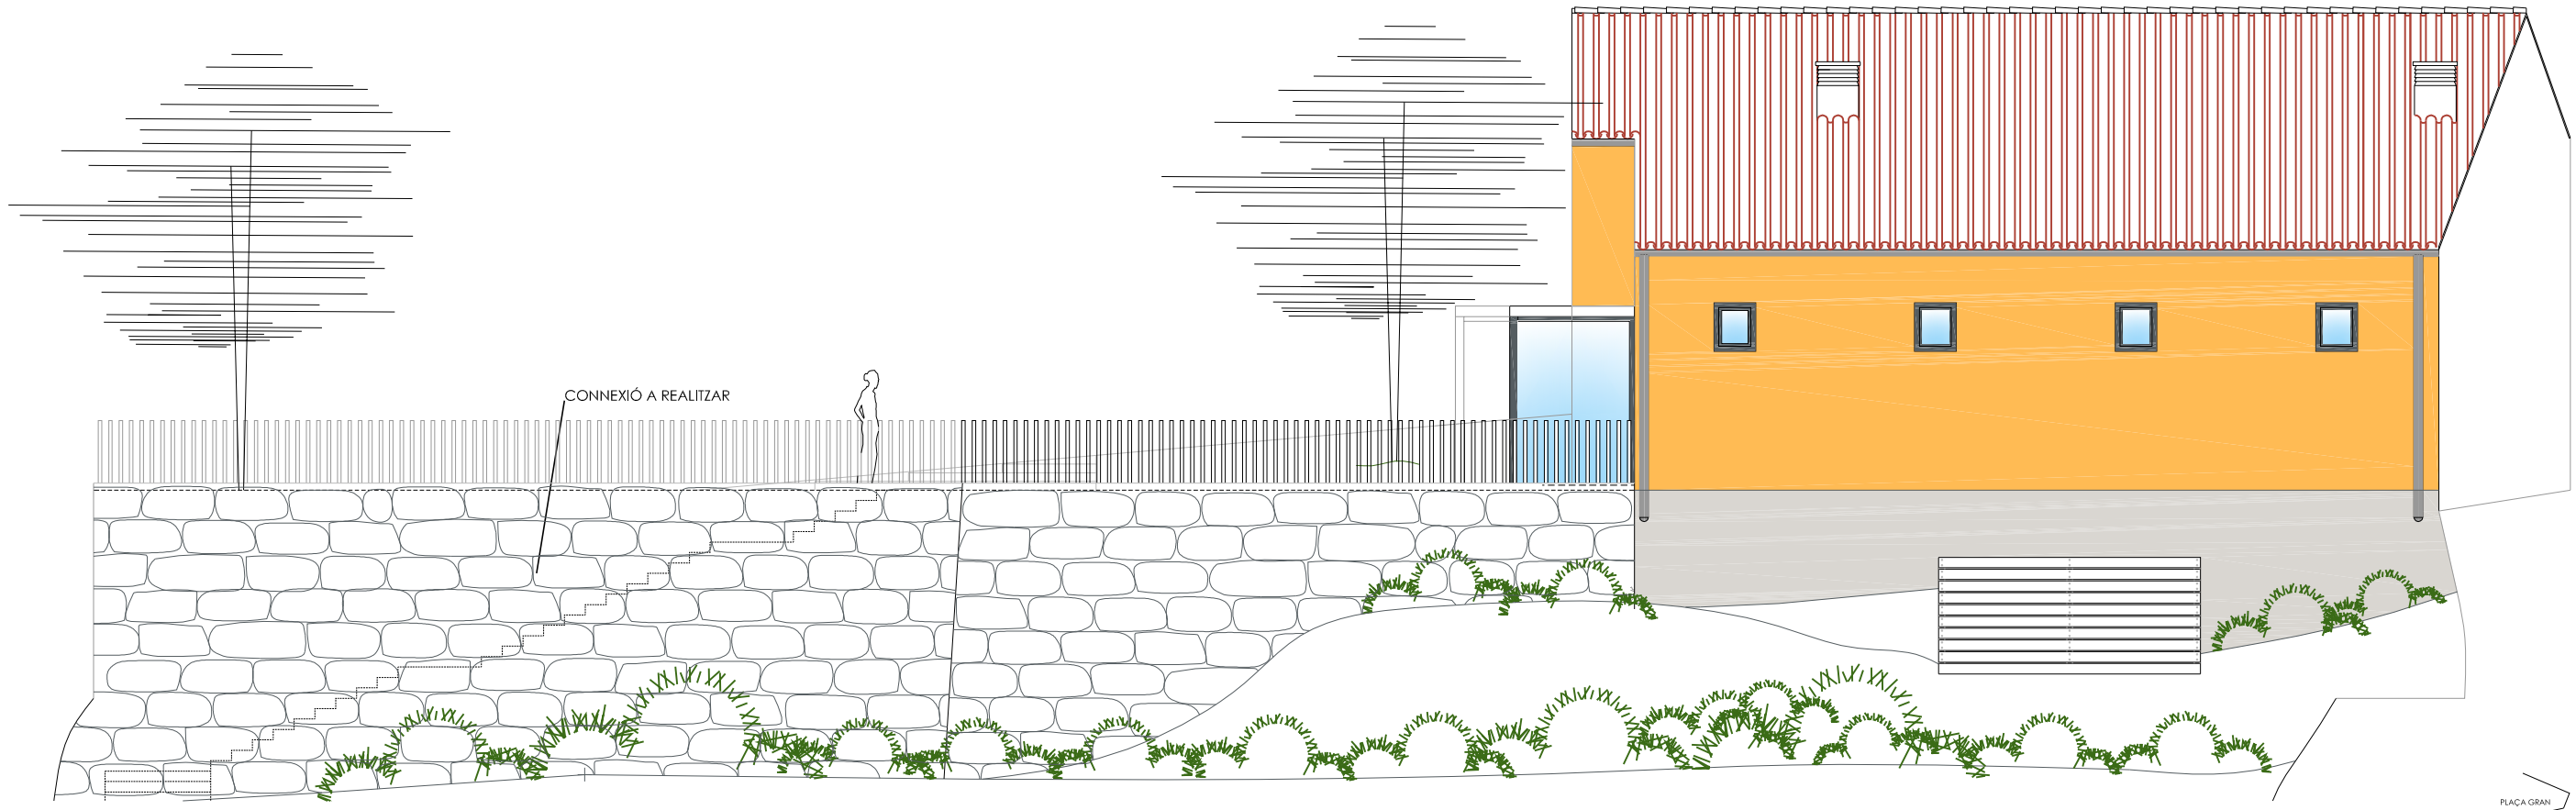

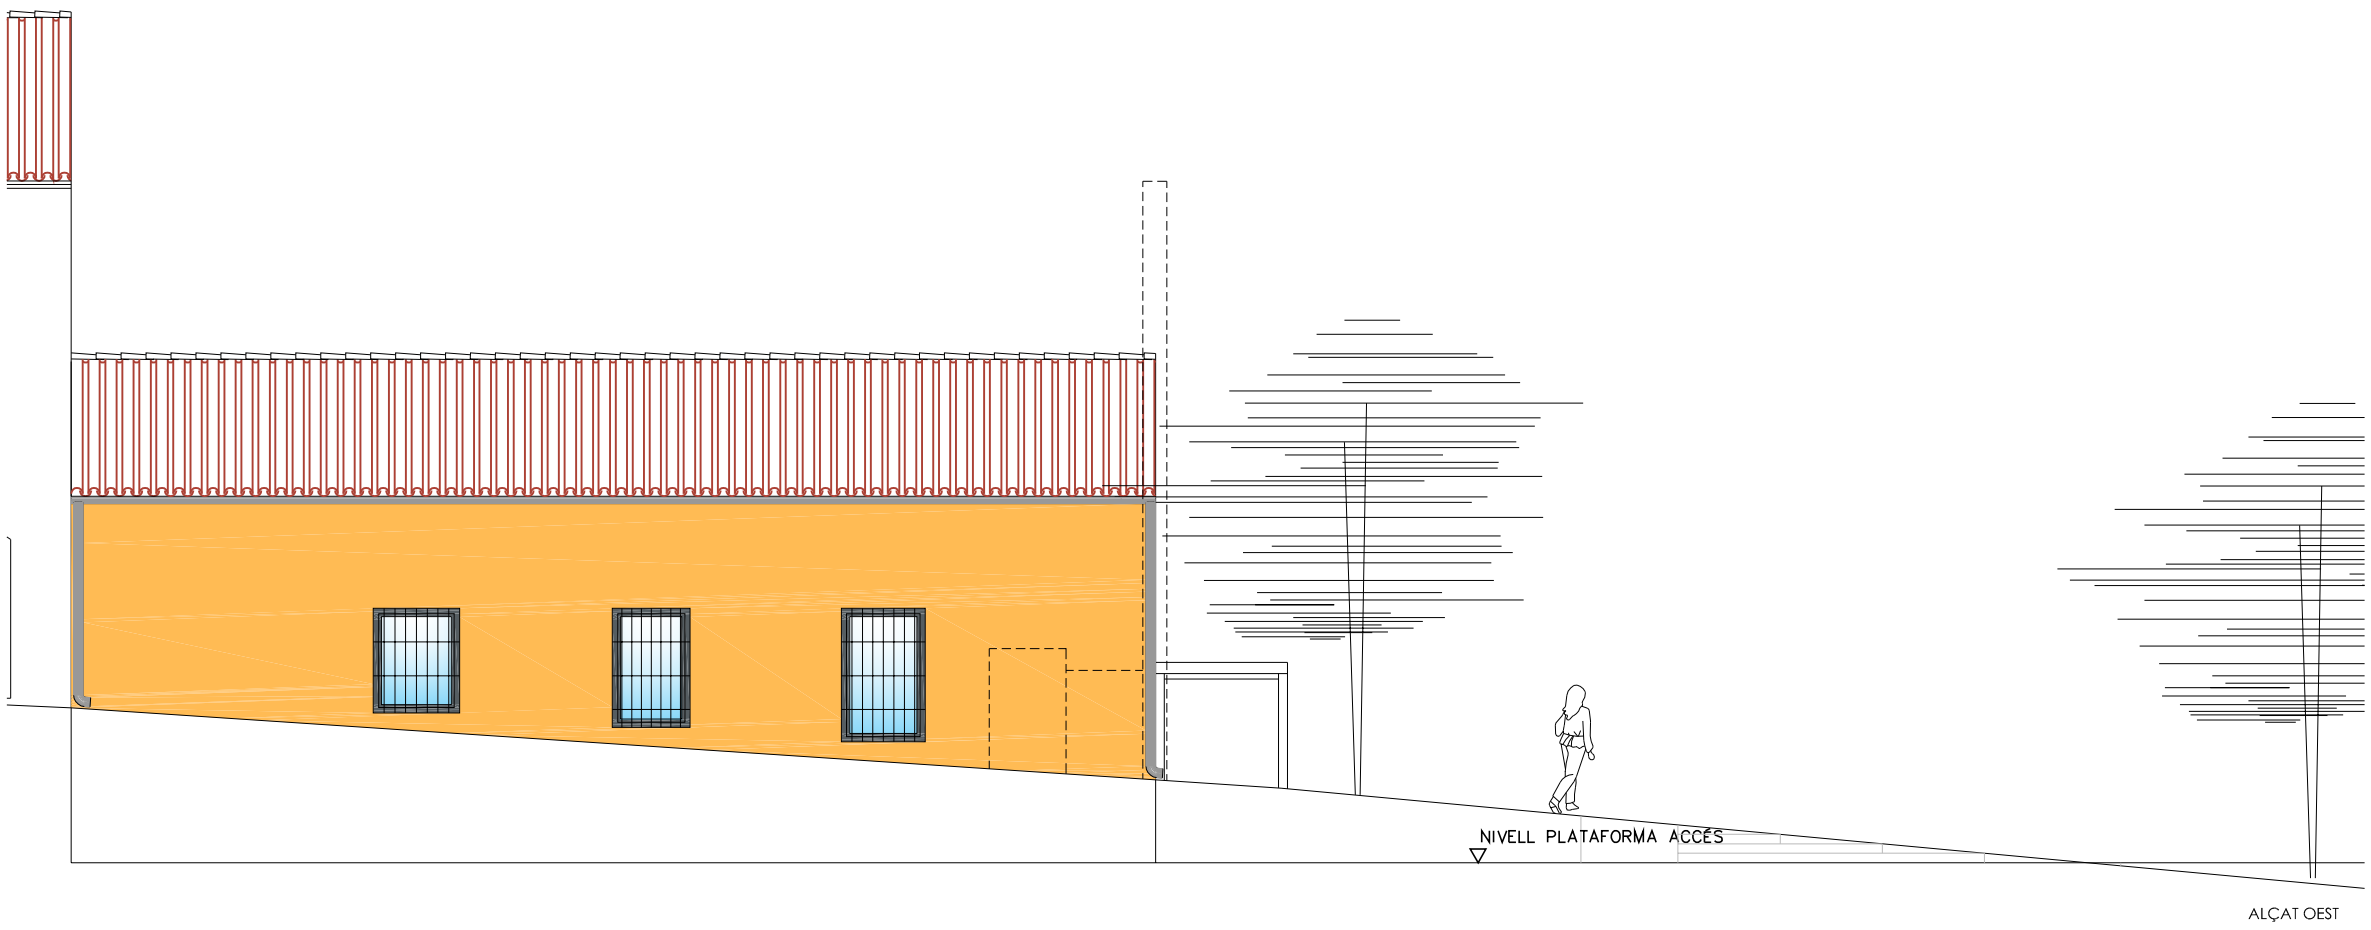

PROJECTE EXECUTIU DE REHABILITACIÓ I AMPLIACIÓ DEL CENTRE CÍVIC DE ROCAFORT

Promotor: AJUNTAMENT D'EL PONT DE VILOMARA I ROCAFORT

JOAN VIMA i SERRA. Arquitecte
ANNA PALOMERA i MOLTÓ. Arquitecta

TÍTOL PLÀNOL
ALÇATS PROPOSTA

Nº PLÀNOL
13

ESCALA
E:1/50

DATA
Octubre 2011

Signatures

VISAT